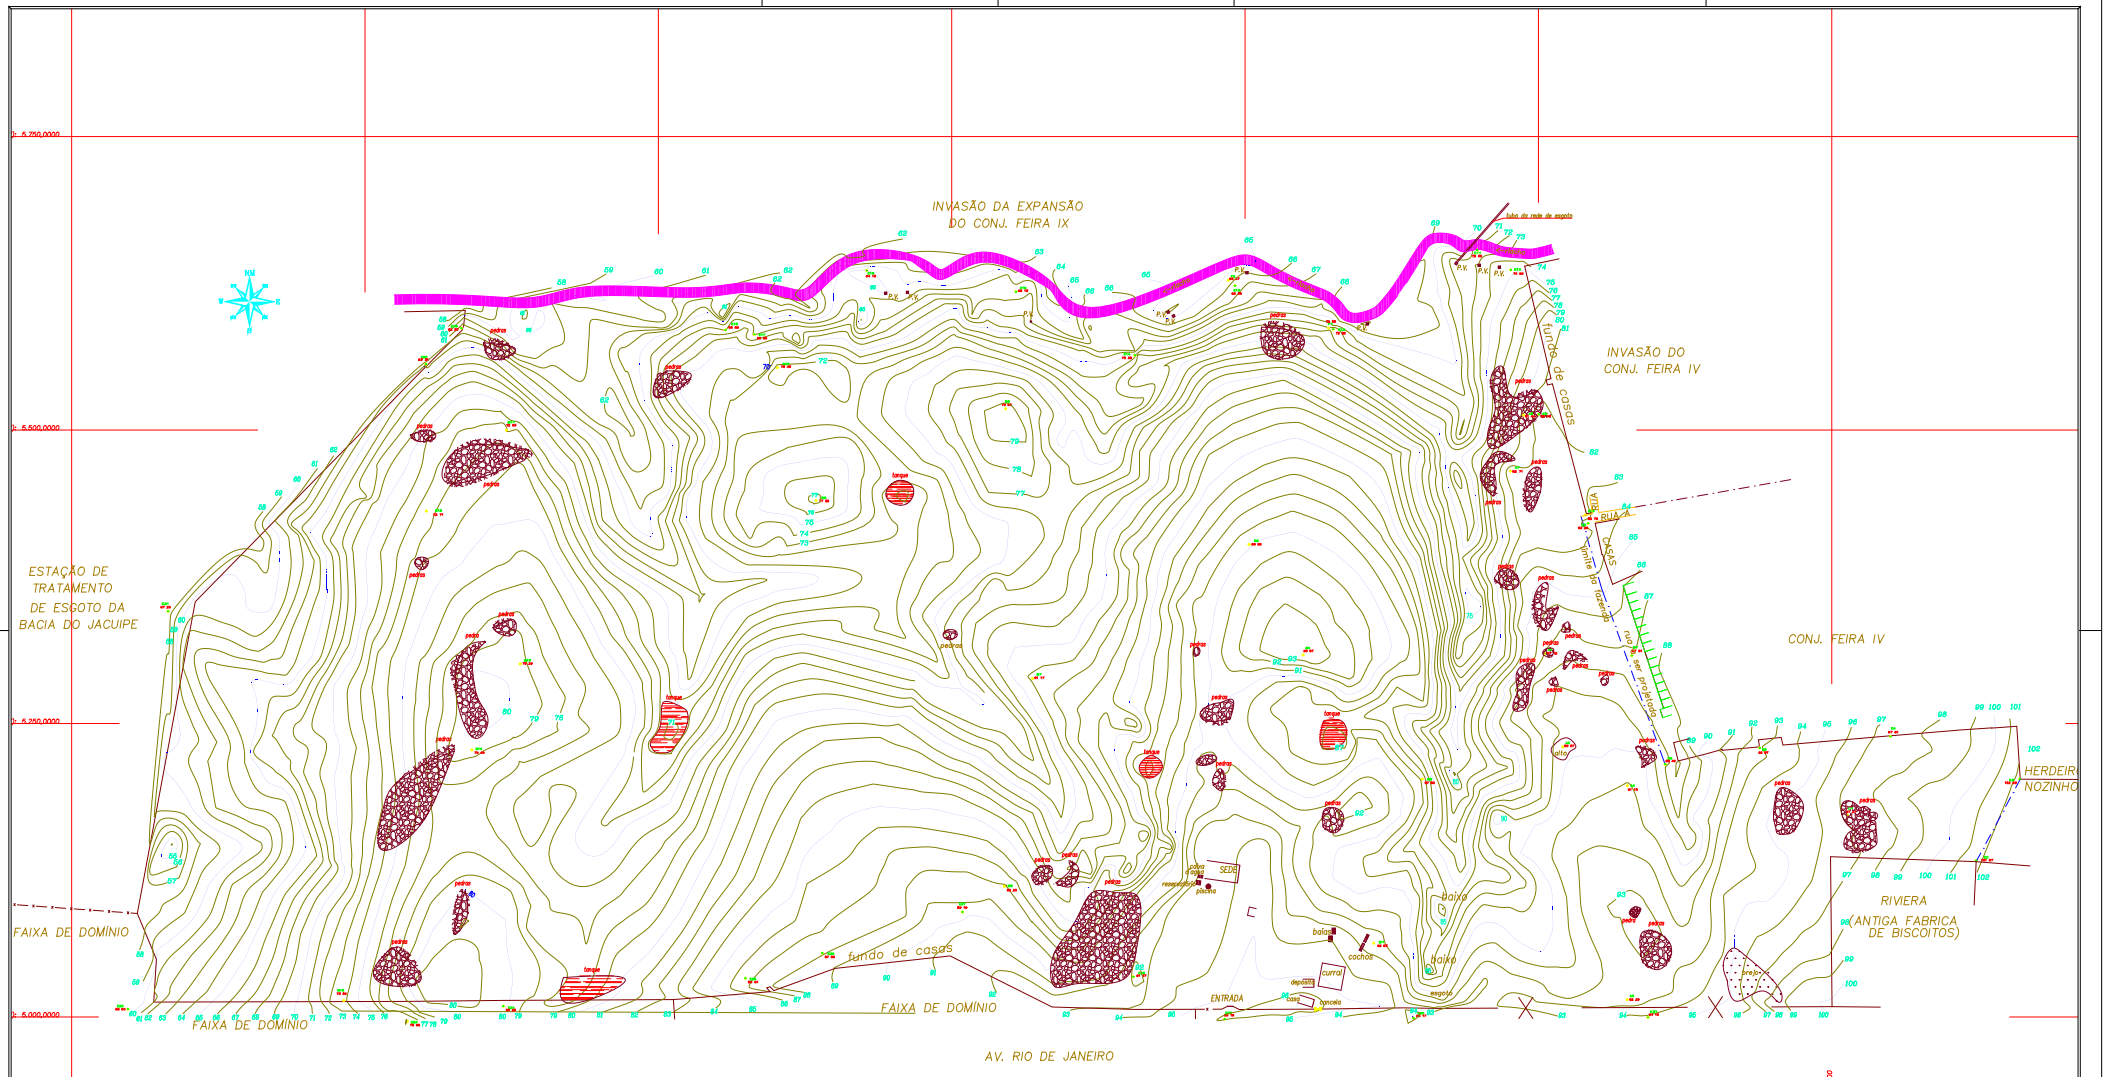

TIPO DE LEVANTAMENTO	ESCALA
PROPRIETÁRIO	
MUNICÍPIO	
LOCAL	
ÁREA TOTAL	
DATA DO LEVANTAMENTO	RESPONSÁVEL TÉCNICO ANDRÉ FERNANDES DOREA – Engenheiro agrimensor, CREA 15464/D Rua Conselheiro Franco,81 – Feira de Santana–BA, Tel: (075) 3623 9444 E-Mail: afdorea@veloxmail.com.br

ESCALA GRÁFICA PARA CONFERÊNCIA DE IMPRESSÃO E CÓPIA

FORMATO: A – 1 COMPRIMENTO: 1–0.1 2–0.2 3–0.3 4–0.4 5–0.5 6–0.6 7–0.7 8–0.8